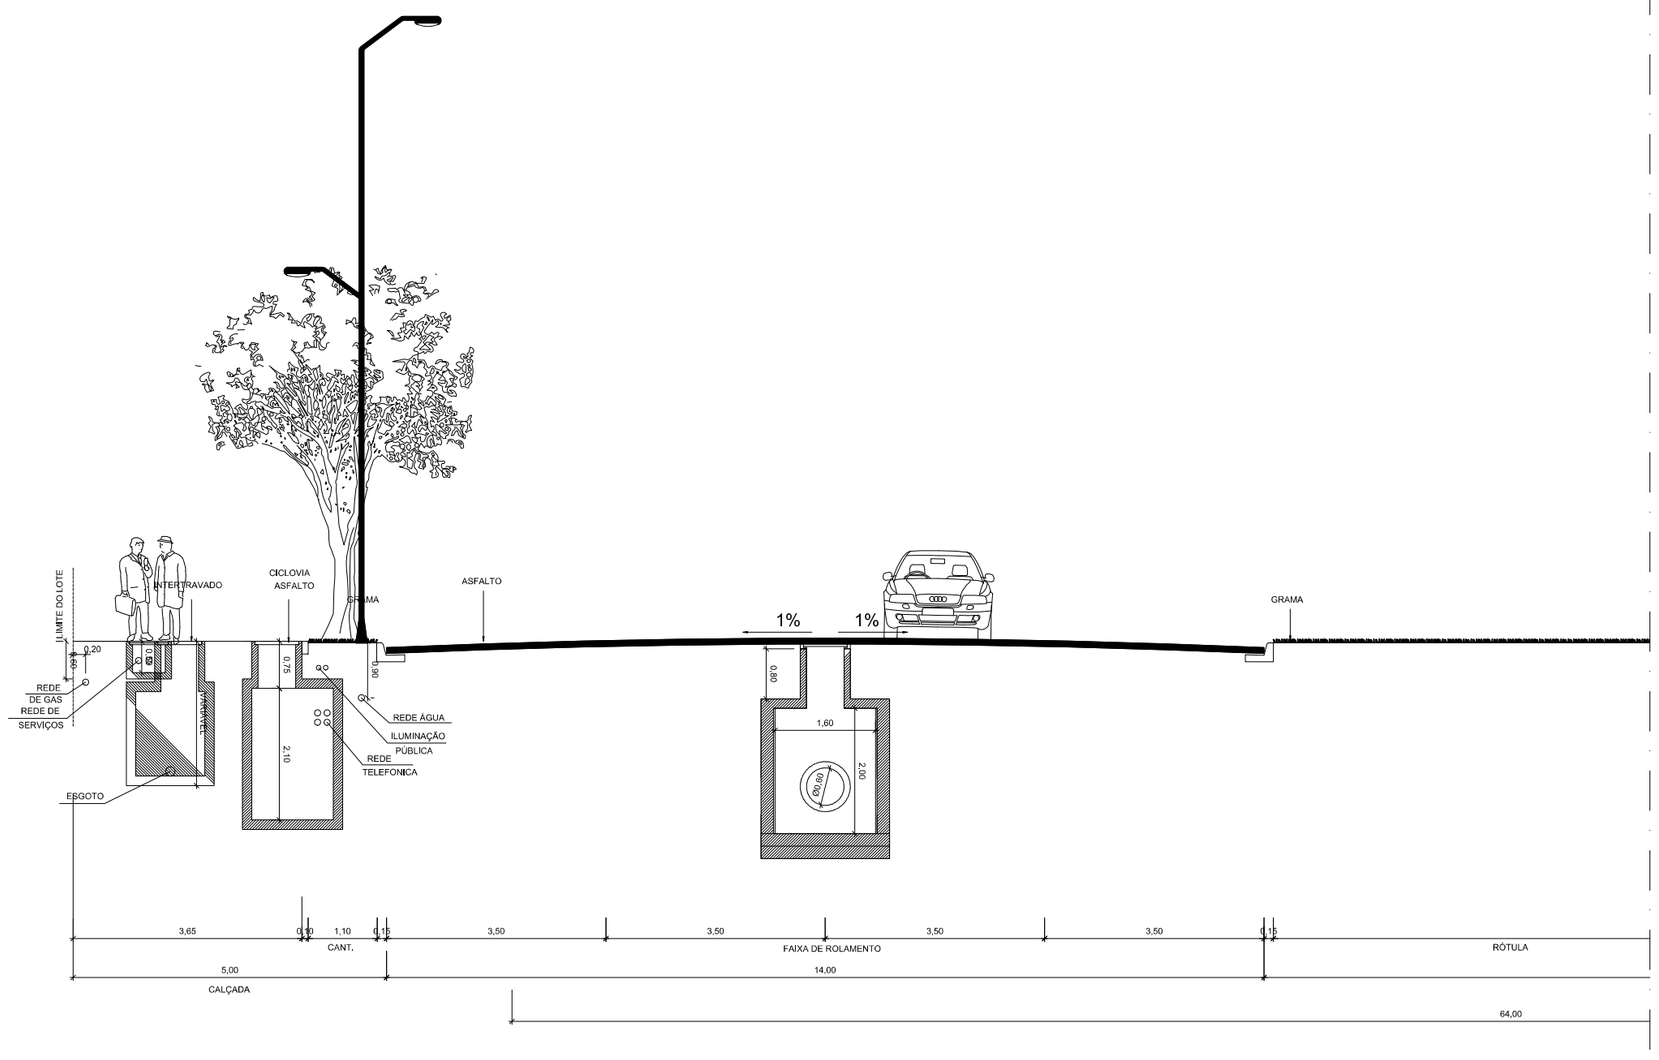

01 CORTE G - RÓTULA DA RUA PROJETADA DO PAA 11.208
ESCALA 1:50

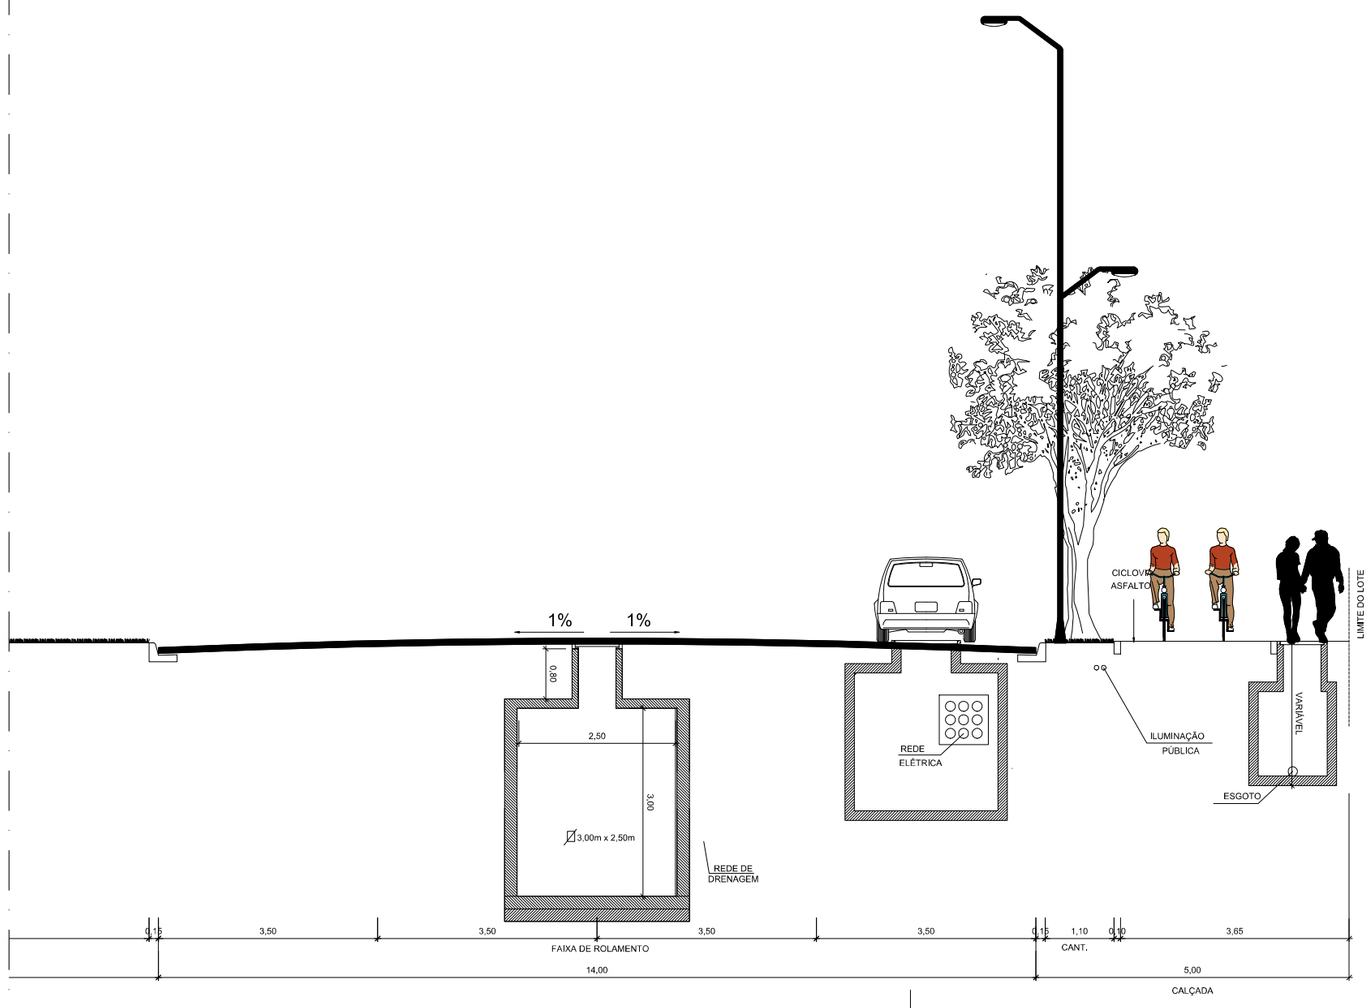

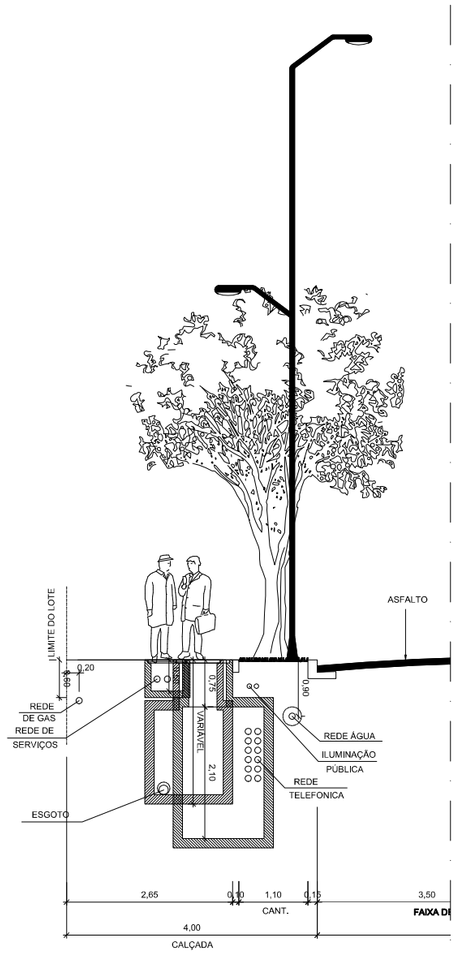

02 CORTE F - RUA OLOF PALME
ESCALA 1:50

R01	B	16-05-2011	LETICIA	COMPATIBILIZAÇÕES DAS REDES DE SERVIÇO E CORTES
REVISÃO	TIPO	DATA	POR	DESCRIÇÃO DAS REVISÕES

TIPOS DE EMISSÃO: A – PRELIMINAR; B – PARA LIBERAÇÃO; C – PARA CONHECIMENTO; D – PARA COTAÇÃO; E – PARA CONSTRUÇÃO; F – CONF. COMPRADO; G – CONF. CONSTRUÍDO; H – CANCELADO

[redacted]

PREFEITURA MUNICIPAL DO RIO DE JANEIRO
RIO DE JANEIRO
SECRETARIA DE URBANISMO

EMPREENDIMENTO
PROJETO VILA OLÍMPICA

TÍTULO
PROJETO EXECUTIVO – URBANISMO

CORTES "F" E "G"

Nº CLIENTE: CARVALHO HOSKEN	REGISTRO: –	EMITENTE: NOME DA EMPRESA	ESCALA: 1:50
Nº DO EMITENTE: VOL-URB-PE-GERAL-023-CTE03	FOLHA: 023	RT DO PROJETO CREA Nº XXX XX/XX/XXXX	REVISÃO: 0

ESTE DOCUMENTO É DE TOTAL E EXCLUSIVA RESPONSABILIDADE DO EMITENTE

EMITENTE		APROVADO POR
	PROJ. –	
	DES. –	XXXXXX
	VER. –	CREA Nº XXXXX/XXX
		XX/XX/XXXX